



(令和4年度)

施設の種類	1/1500	規模	m	学校名	県立西和養護学校	所在地(市町村)	(学校)	面積	2,992.1
縮尺	0 10 20 30 40 50	尺						634	

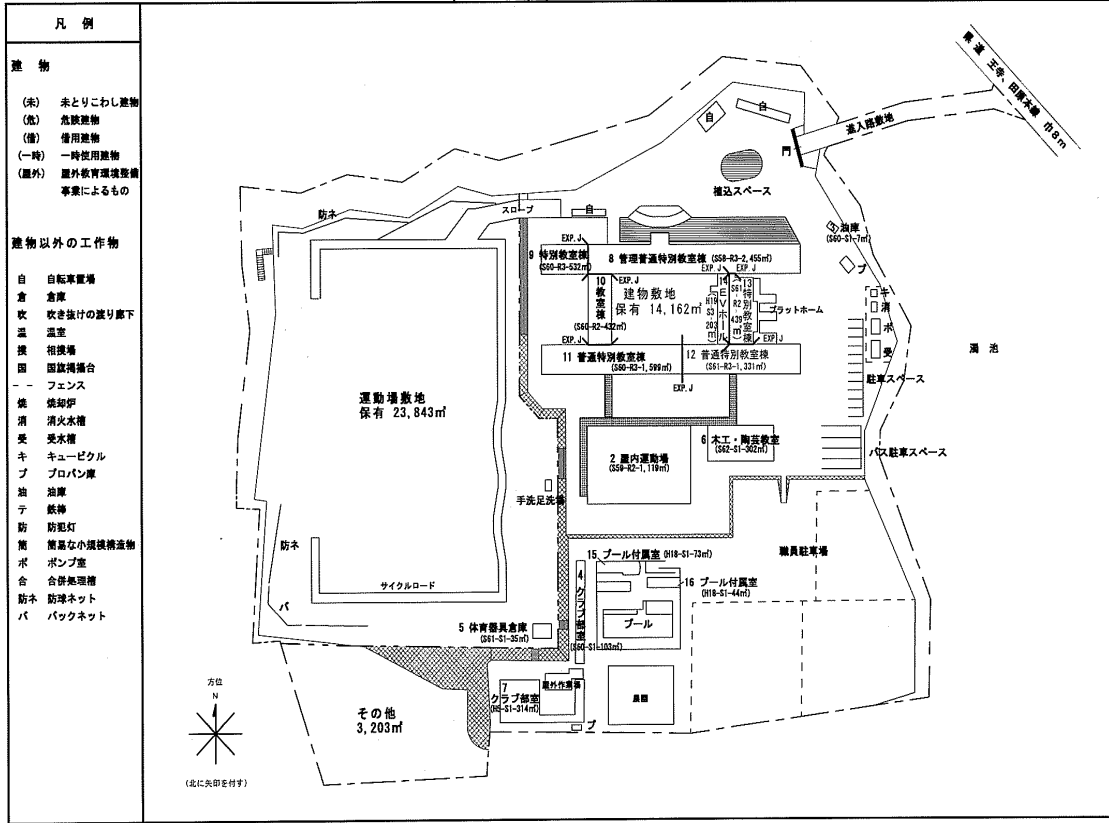


(令和4年度)


平面図	1/600	規模	m	学校名	県立西和養護学校	所在地(市町村)	(学校)	面積	992.1
縮尺	0 10 20 30	尺						2	

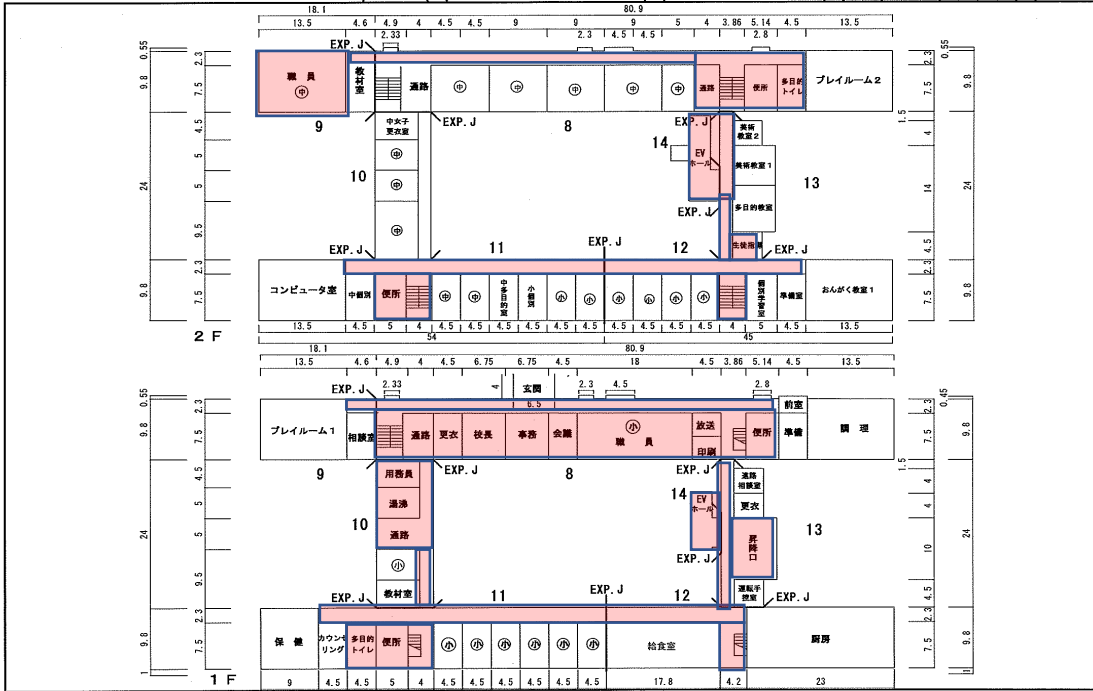

(令和4年度)

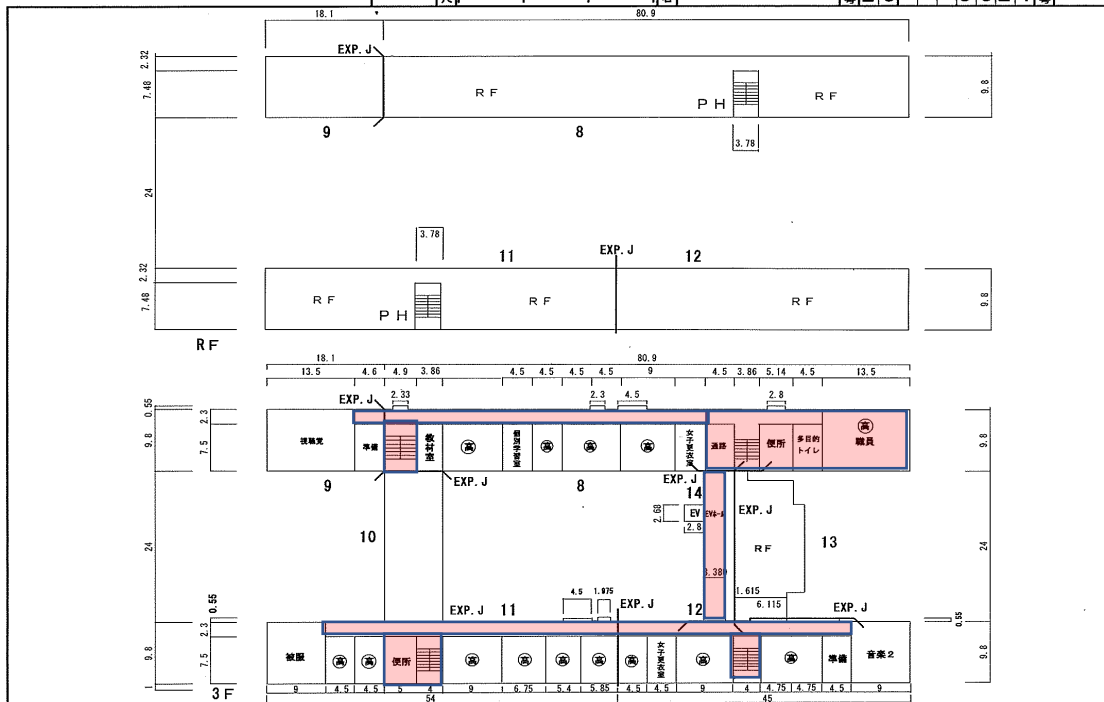

(令和4年度)

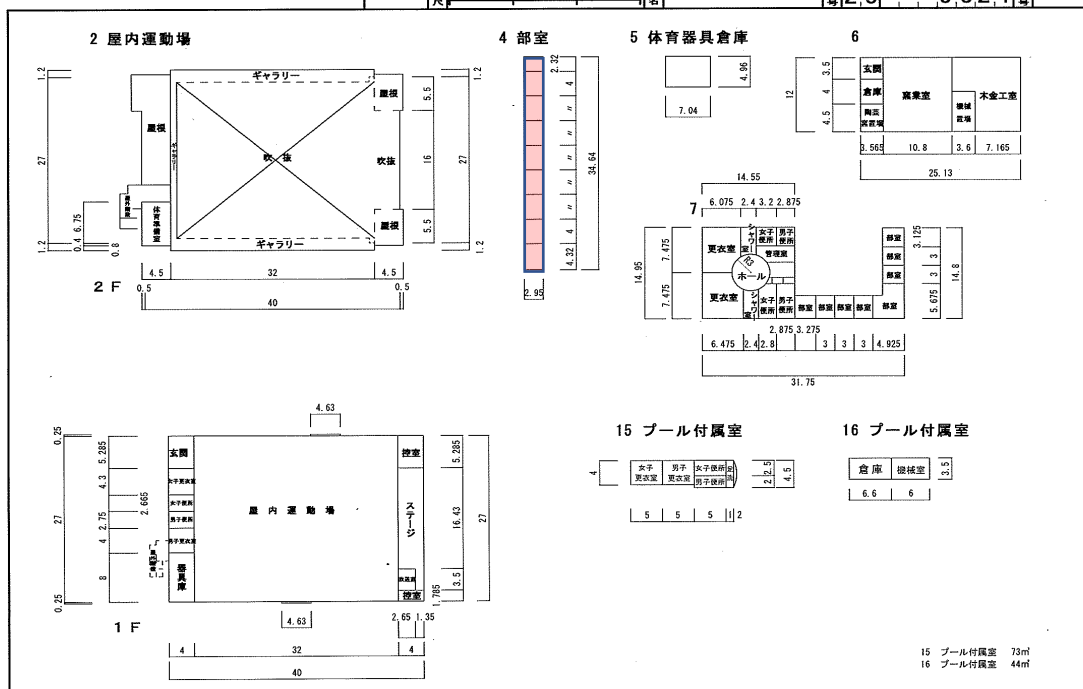

15 プール付属室 73㎡
16 プール付属室 44㎡