（平成２９年度）

施設の配置図	縮尺	1／2000 (0 20 40 60 80 100 m)	学校名	県立五條高等学校	調査番号	(都道府県) 29	(市町村)	(学校) 5155	整理番号	642

凡　例

建　物

- 未　未とりこわし建物
- 危　危険建物
- 借　借用建物
- 一時　一時使用建物
- 屋外　屋外教育環境整備事業によるもの

建物以外の工作物

- 自　自転車置場
- 倉　倉庫
- 吹　吹き抜けの渡廊下
- 温　温室
- 援　相撲場
- 国　国旗掲揚台
- ×—×　フェンス
- 焼　焼却炉
- 消　消化水槽
- 受　受水槽
- キ　キューピクル
- プ　プロパン庫
- 油　油庫
- テ　鉄棒
- 防　防犯灯
- 簡　簡易な小規模構造物
- ポ　ポンプ室
- バ　バックネット
- 浄　浄化槽
- 弓　弓道場
- 防　防球ネット

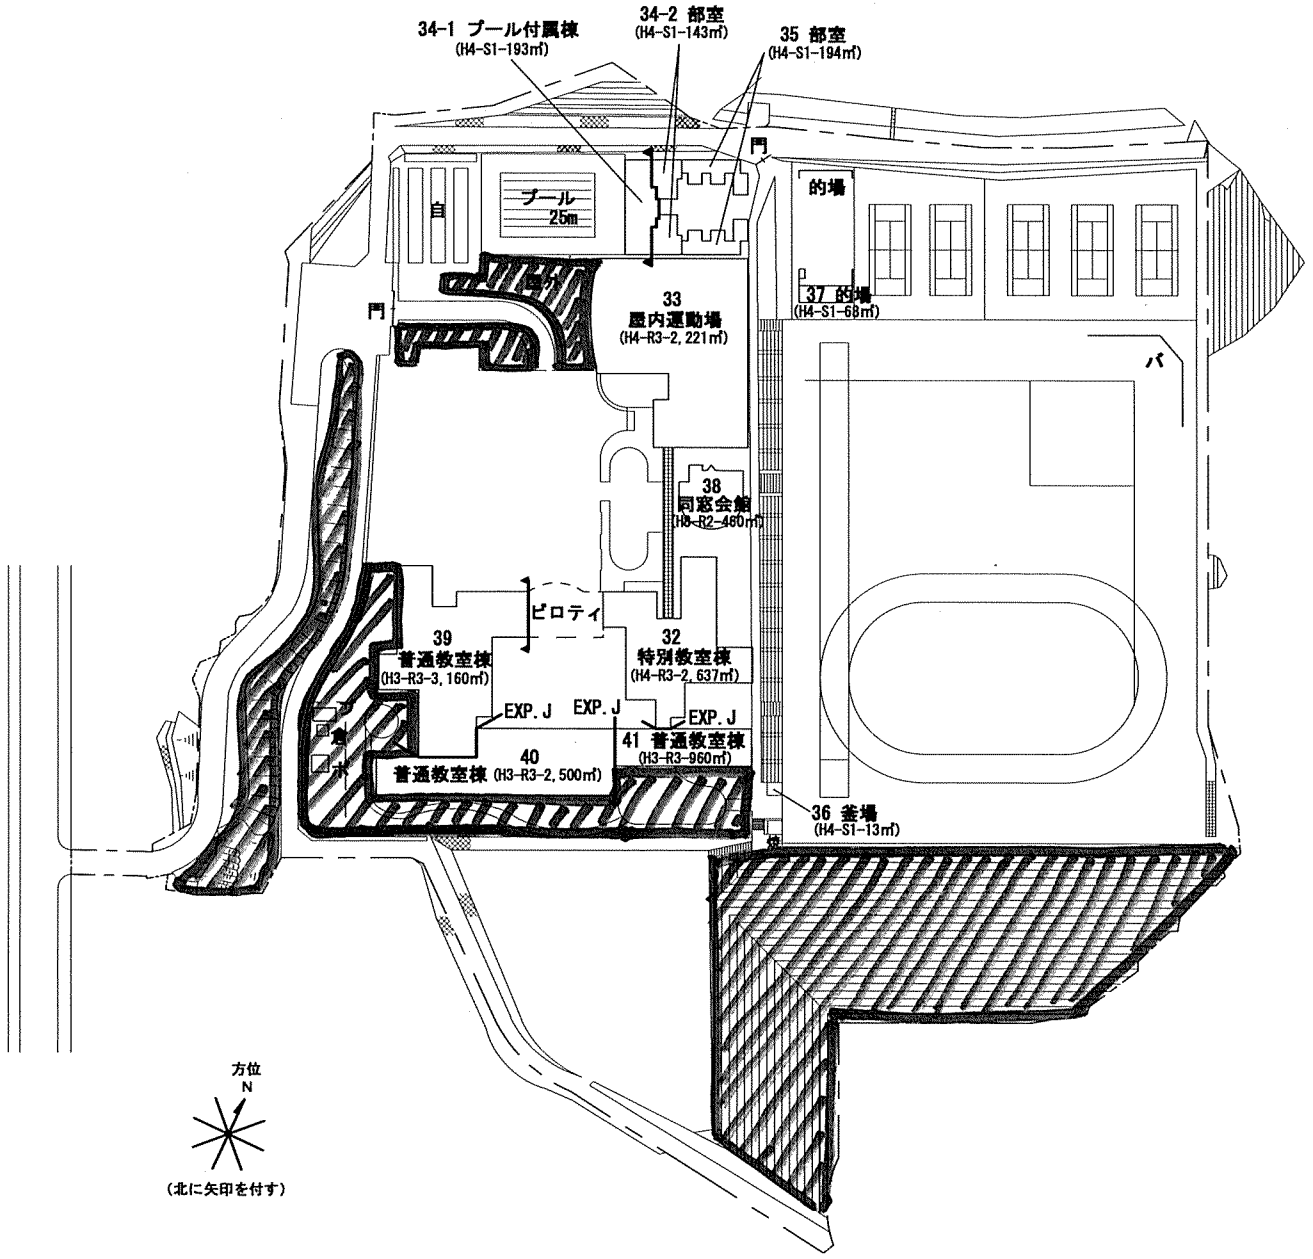

草刈．雑草抜き場所