


(平成26年度)

施設の配置図

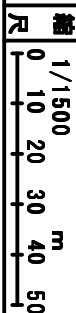

学校名

県立郡山高等学校
(冠山学舎)

調査番号

29

郡市町村

5558

学 校

558

整理番号

613



凡 例

建 物

- (未) 未とりこわし建物
- (危) 危険建物
- (借) 借用建物
- (一時) 一時使用建物
- (屋外) 屋外教育環境整備
事業によるもの

建物以外の工作物

- 自転車置場
- 倉庫
- 吹き抜けの裏り廊下
- 温室
- 相換場
- 園芸機操作台
- フェンス
- 焼却炉
- 消火水槽
- 受水槽
- キュービクル
- プロパン庫
- 油庫
- 鉄棒
- 防犯灯
- 簡易な小規模建築物
- 防球ネット
- バツクネット
- 雨天投球練習場
- 防ネット
- 防雨

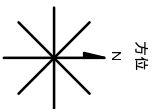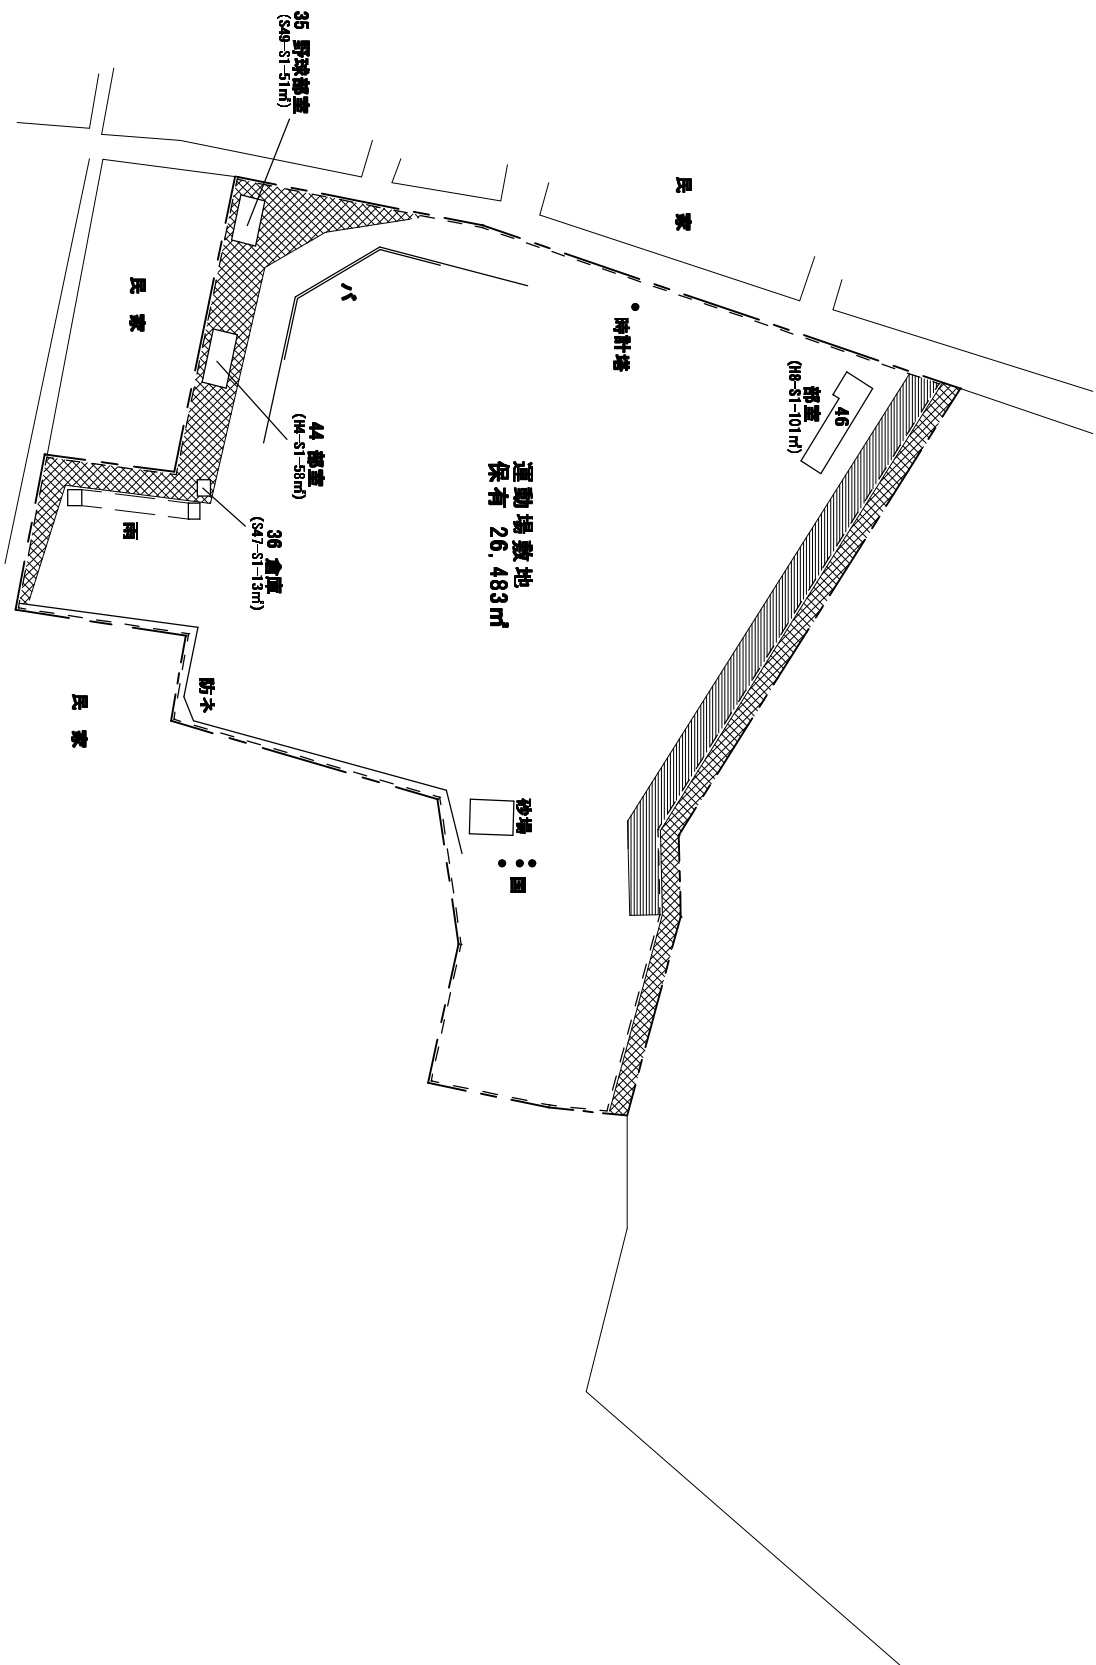

方位

(北に矢印を付す)