

(令和5年度)

施設の配置図	縮尺	1/1200	m	学校名	県立山辺高等学校	調査番号	(都道府県)	(市町村)	(学校)	整理番号		
	0	10	20				30	40	50		2	9



凡例

建物


- (未) 未とりこわし建物
- (危) 危険建物
- (借) 借用建物
- (一時) 一時使用建物
- (屋外) 屋外教育環境整備事業によるもの

建物以外の工作物








- 自 自転車置場
- 倉 倉庫
- 吹 吹き抜けの渡り廊下
- 温 温室
- 換 相換場
- 国 国旗掲揚台
- フェンス
- 焼 焼却炉
- 消 消火水槽
- 受 受水槽
- キ キュービクル
- ブ プロパン庫
- 油 油庫
- テ 鉄棒
- 防 防犯灯
- 筒 簡易な小規模構造物
- 防ネ 防球ネット
- バ バックネット
- ポ ポンプ室

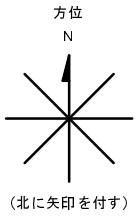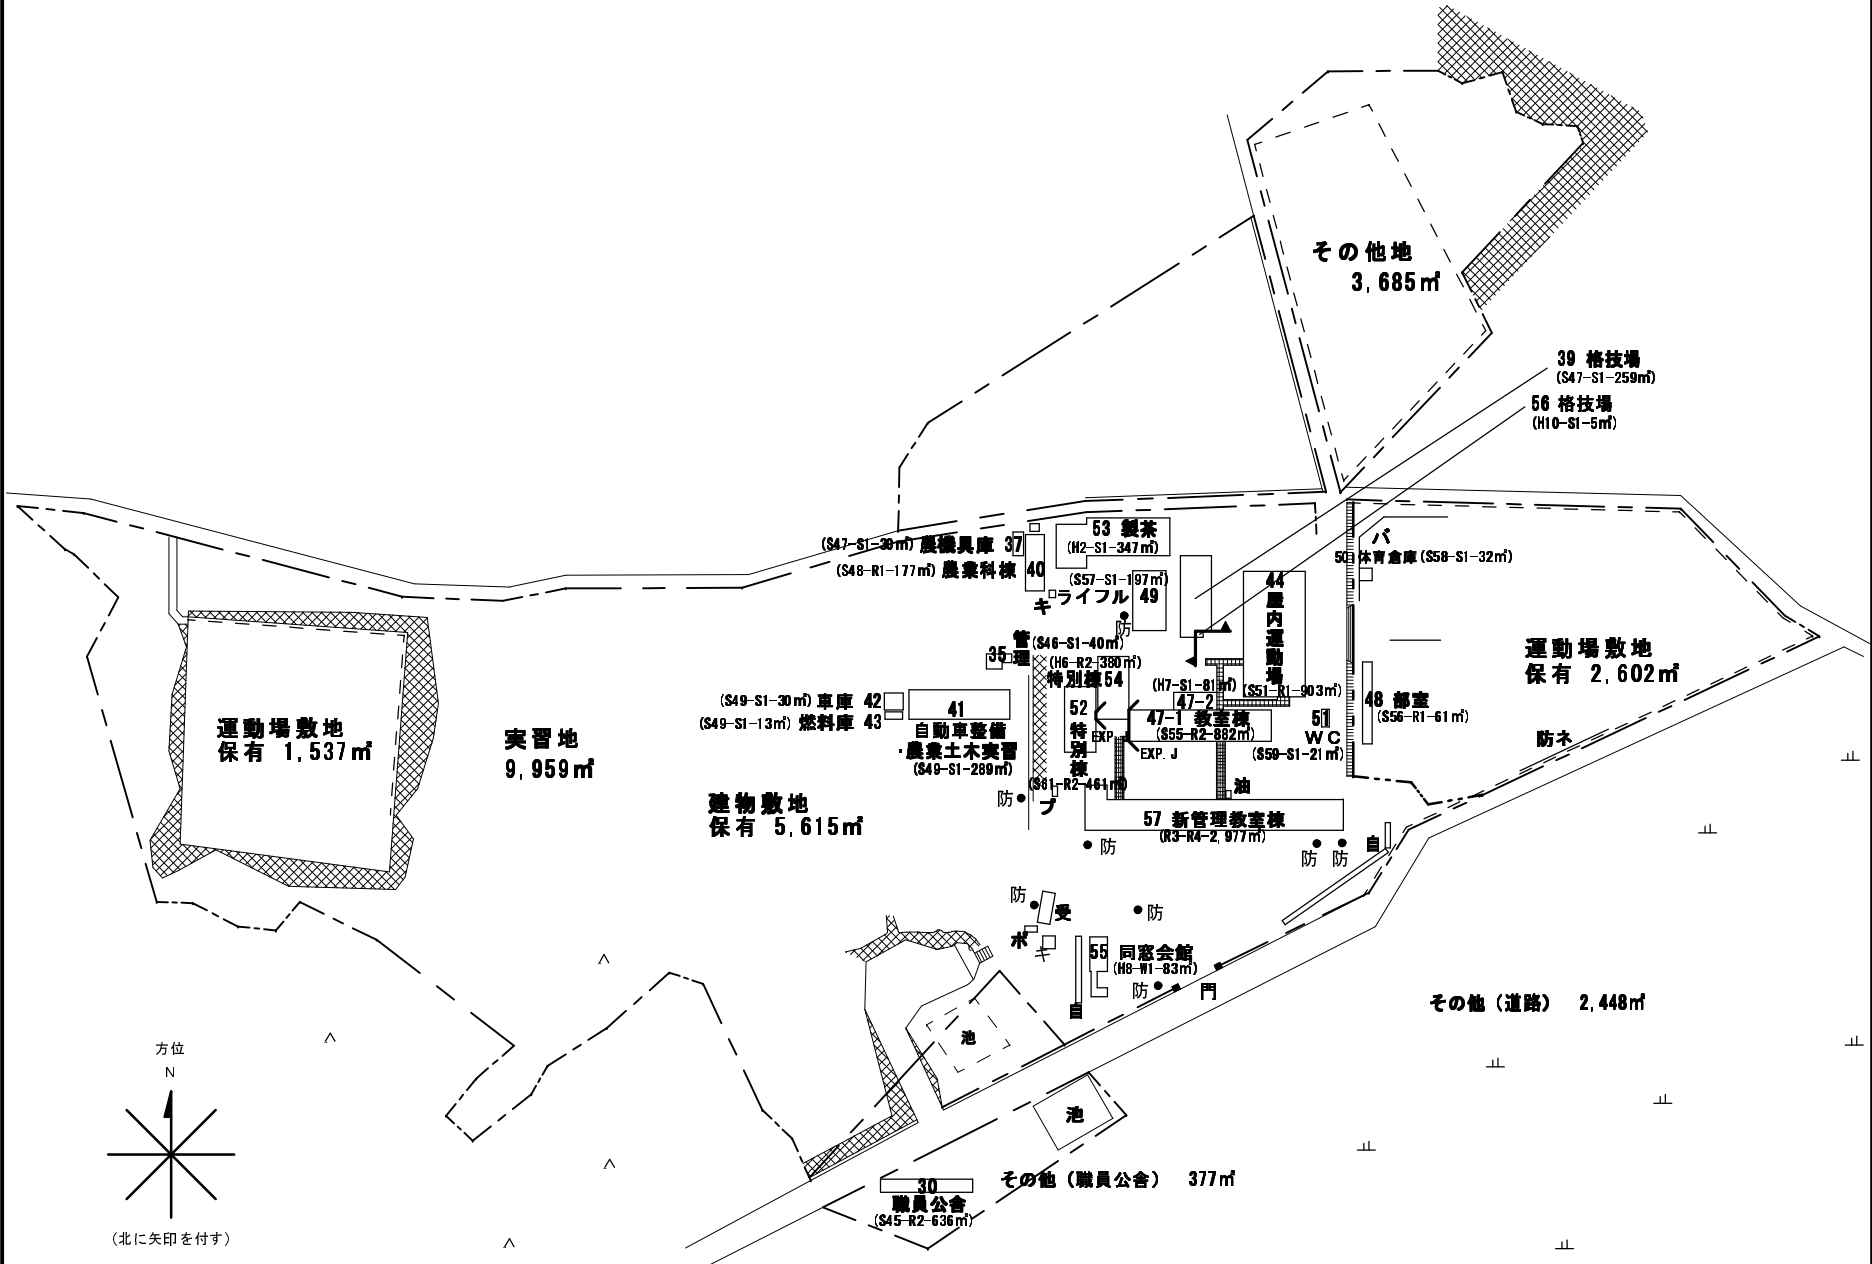

(令和5年度)






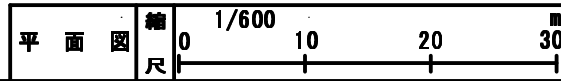


校名	県立山辺高等学校	調査番号	29	(市町村)		(学校)	5515	整理番号	2
----	----------	------	----	-------	--	------	------	------	---

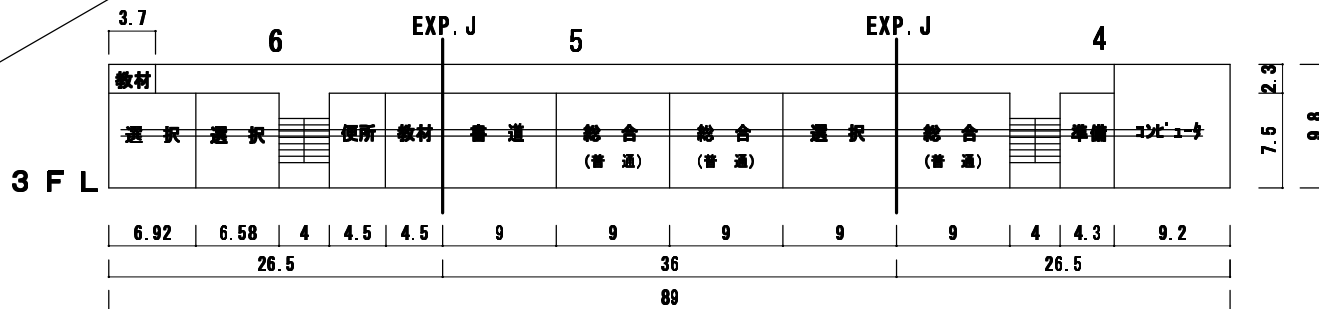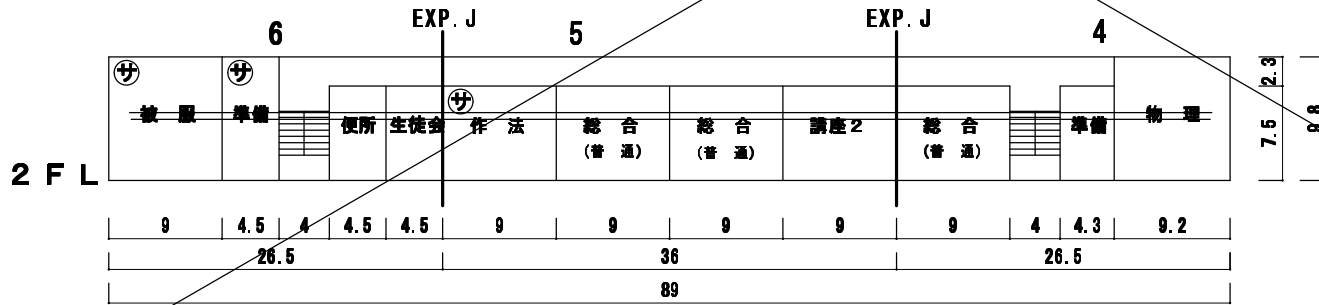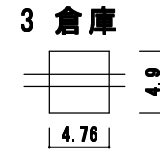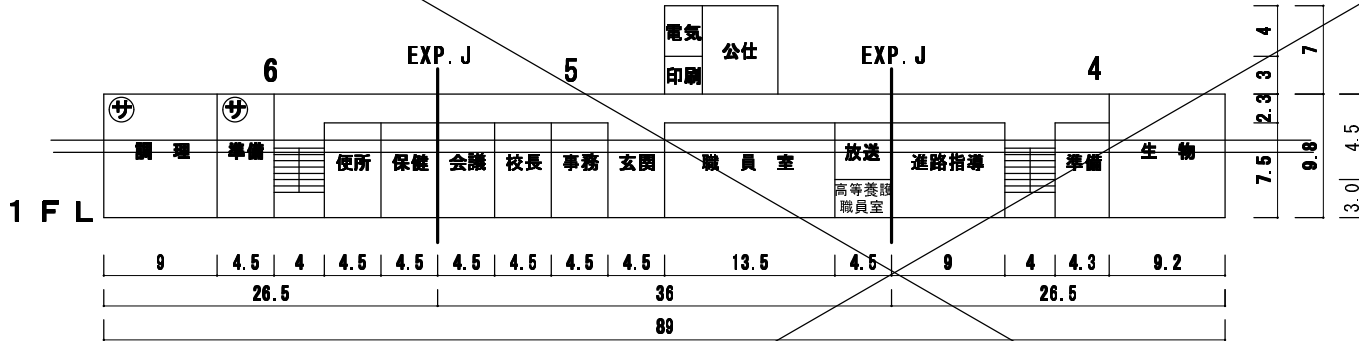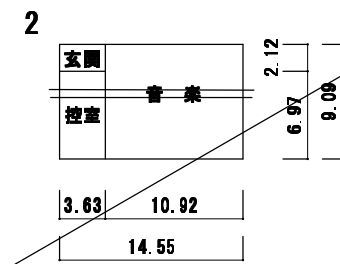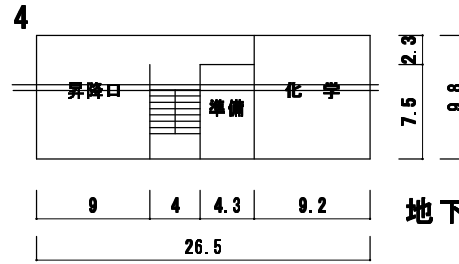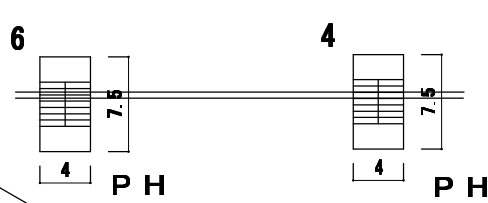


R3取り壊し

※ =は使用停止教室

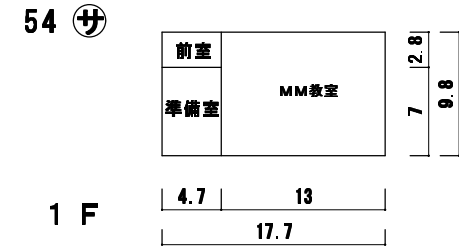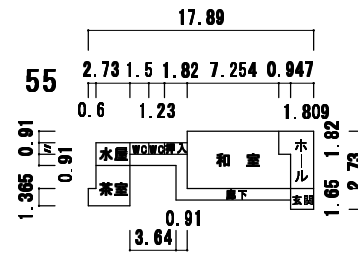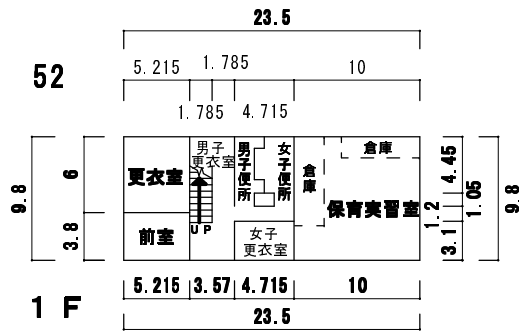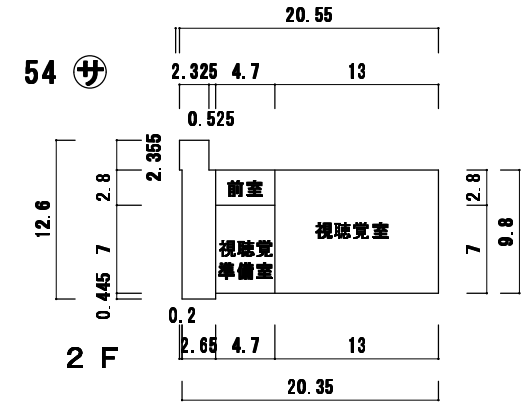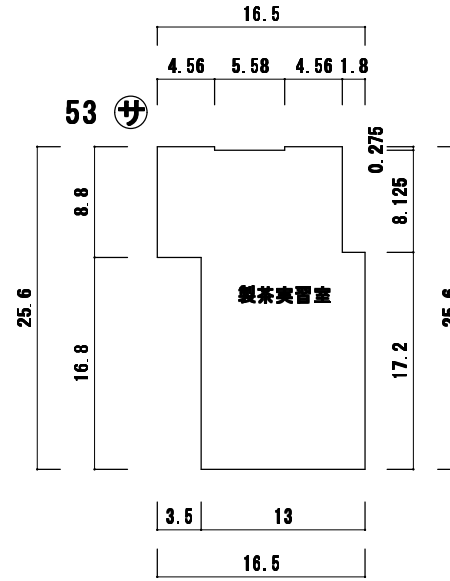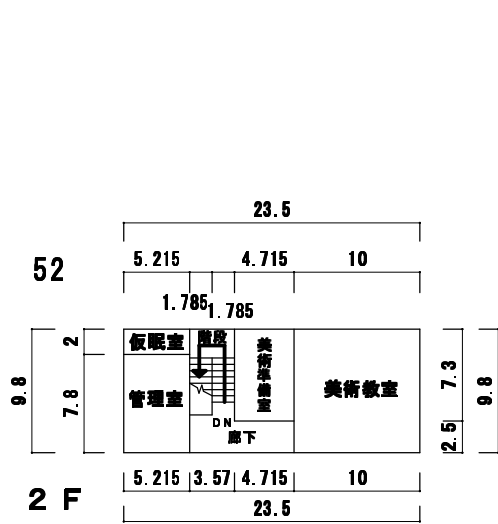

(令和5年度)

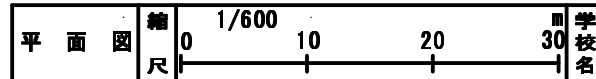

調査番号	(都道府県)	(市町村)	(学校)	整理番号
29			5515	6

4FL

コンピュータ室	PC準備室		男子WC	女子WC	書道室	講座4教室	2-3教室	2-2教室	2-1教室		生物・化学 実験準備室	生物・化学 実験室
9.0	4.5	4.0	3.0	3.0	9.0	9.0	9.0	9.0	9.0	4.0	4.5	9.0

2.3
7.5

3FL

進路指導室	進路閲覧室												
4.5	4.5												
被服室	被服準備室		男子WC	女子WC	生徒会室	講座3教室	講座2教室	3-3教室	3-2教室	3-1教室		物理・地学 実験準備室	物理・地学 実験室
9.0	4.5	4.0	3.0	3.0	4.5	4.5	9.0	9.0	9.0	9.0	4.0	4.5	9.0

4.7
2.3
7.5

2FL

調理準備室														
調理室	保健室		多目的 トイレ	職員女子WC	校長室	事務室	玄関	小会議室	職員室	放送室	用務員室	教材室	大会議室	
9.0	4.5	4.0	3.0	3.0	4.5	4.5	4.5	4.5	18.0	4.5	4.5	4.0	4.5	9.0

4.7
2.3
7.5

1FL

倉庫				
購買室	生徒昇降口		音楽準備室	音楽室
2.7	9.0	4.0	4.5	9.0

2.3
7.5

2.3
7.5