（令和４年度）

施設の平面図	縮尺	1／600	学校名	県立奈良養護学校	調査番号	（都道府県）	（市町村）	（学　校）	整理番号	
						29		9917		2
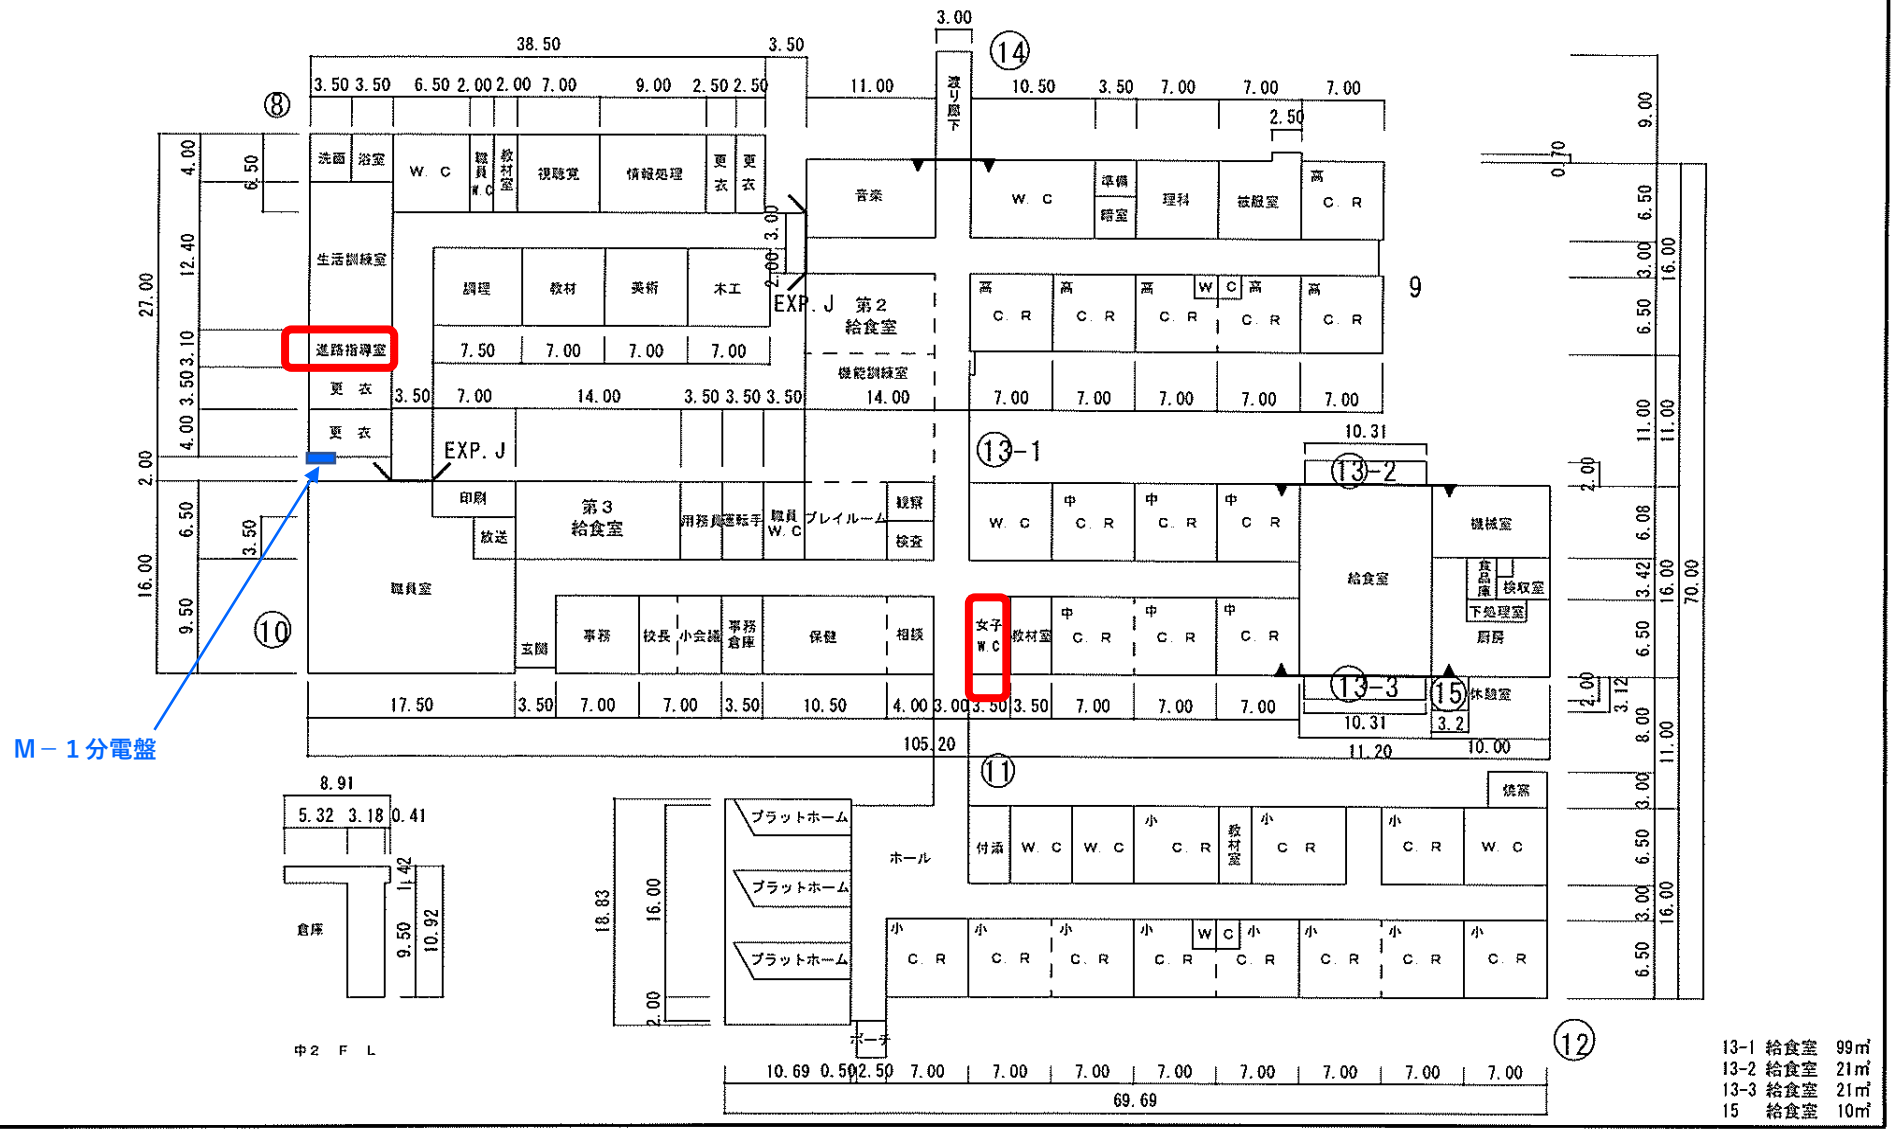
奈良養護学校　中学部トイレエアコン更新・進路指導室空調機新設工事　　平面図