

(平成28年度)

施設の配置図



学校名 県立磯城野高等学校

調査番号 29

(市町村) (学校) 5562

整理番号 620



凡例

- 建物
- (未) 未とりこわし建物
 - (危) 危険建物
 - (借) 借用建物
 - (一時) 一時使用建物
 - (屋外) 屋外教育環境整備事業によるもの

建物以外の工作物

- 自転車置場
- 倉庫
- 吹き抜けの張り廊下
- 温室
- 団扇場揚台

- フェンス
- ブロック塀
- 雑草
- 消火水槽
- 受水槽
- キューピクル
- プロパン庫
- 油庫
- 鉄構
- 防犯灯
- 簡易な小規模構造物
- ボイラー室
- ポンプ室
- 防球ネット
- バックネット

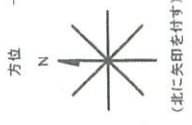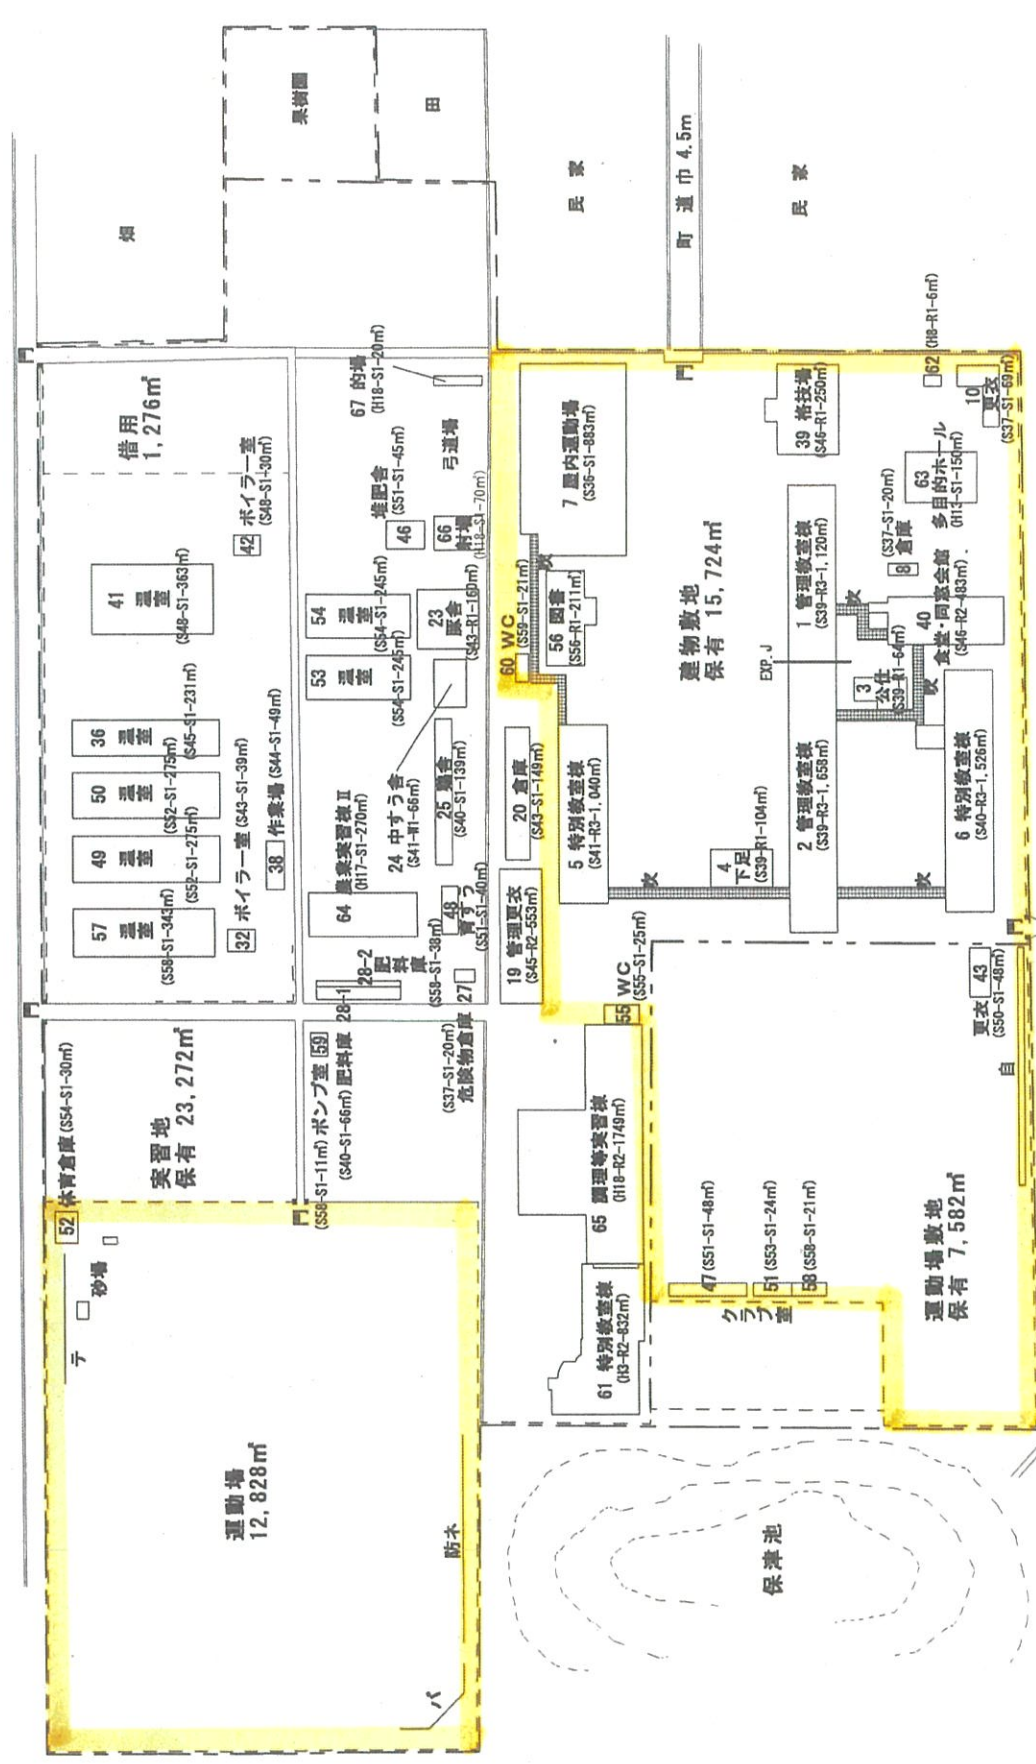

県道 徳井-王寺線 巾 9.2m

町道巾 4.5m

内 草刈り及び雑草抜き場所



