

(平成30年度)

施設の配置図

縮尺 1/1500  
0 10 20 30 40 50 m

栗立磯城野高等学校

調査番号 2,9

整理番号 620



凡例

建物

- (未) 未とりこわし建物
- (危) 危険建物
- (借) 借用建物
- (一時) 一時使用建物
- (屋外) 屋外設置建築物
- 專業によるもの

建物以外の工作物

- 自 自転車庫
- 倉 倉庫
- 吹 吹き抜けの送り廊下
- 温 温室
- 園 園遊場
- フ フォーン
- フ フロックス
- 焼 焼却炉
- 消 消火水槽
- 受 受水槽
- キ キュービクル
- プ プロパン庫
- 油 油庫
- テ テン
- 防 防犯灯
- 簡 簡易な小規模建築物
- ボ ボイラー室
- ポ ポンプ室
- 防 防球ネット
- 防 防ネット
- ハ バックネット

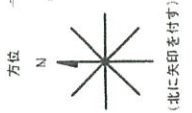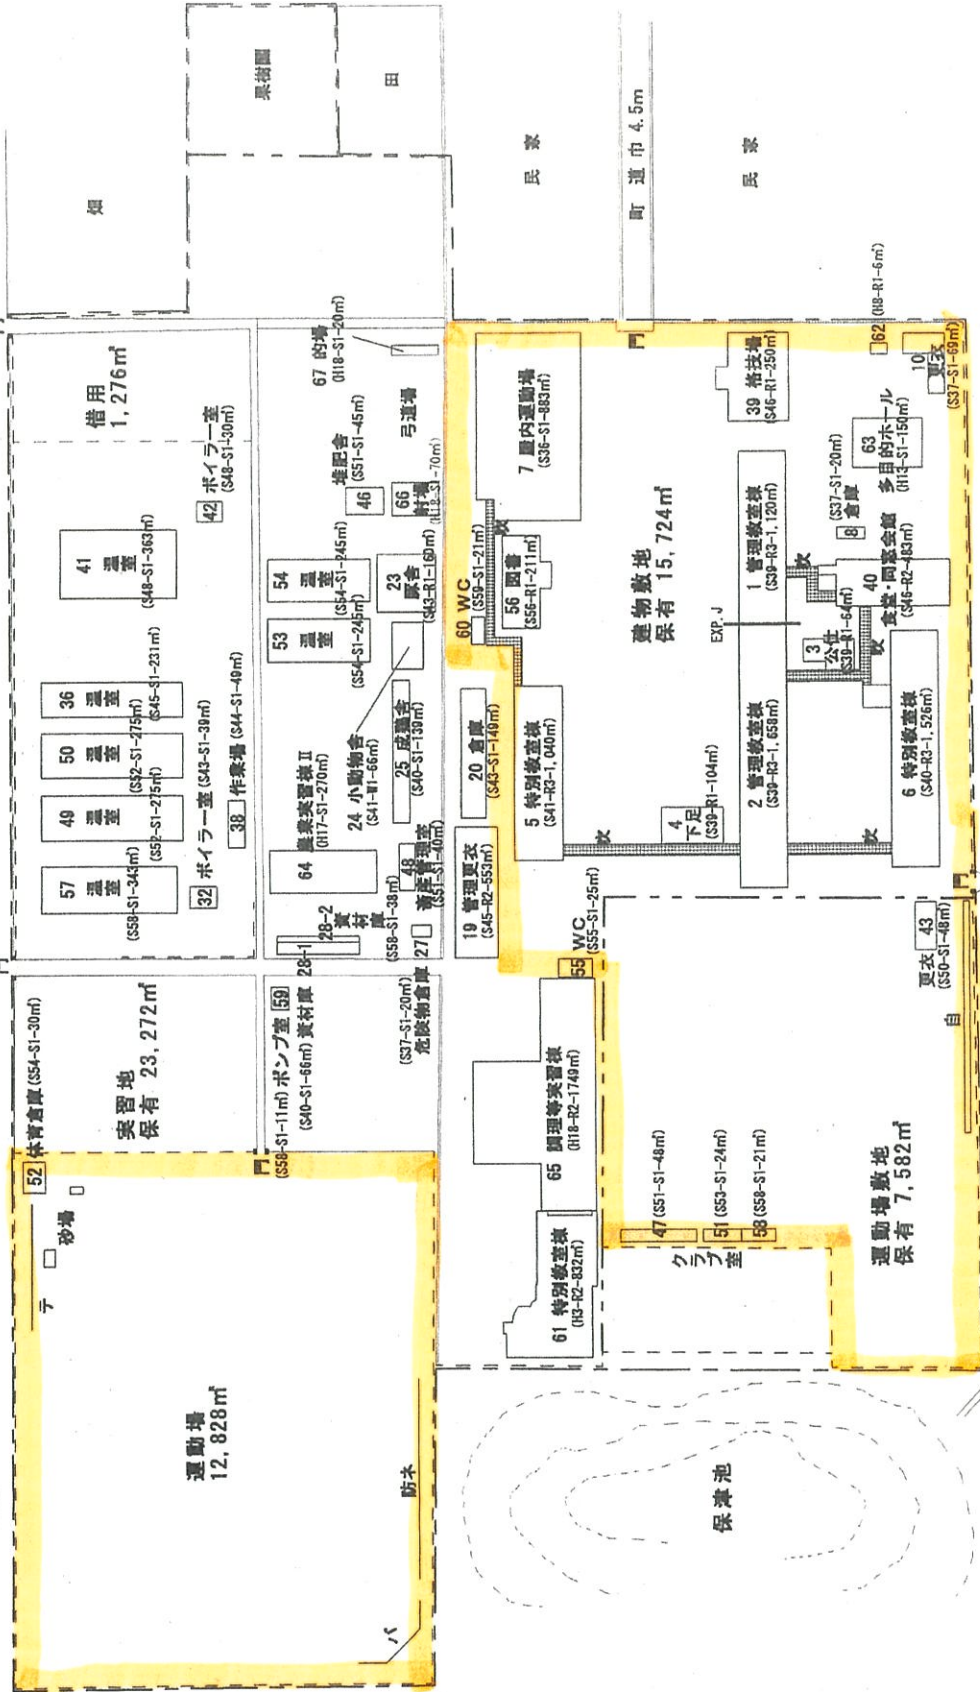

栗連 桜井王寺 線巾 9.2m

町道巾 4.5m

内 草刈り及び雑草抜き場所

